

COMMUNE DE EZANVILLE

3 - 13 GRANDE RUE
Angle Rue de l'Eglise

PLAN D'ALIGNEMENT

ECHELLE 1/200

SECTION AE

PLAN DRESSE D'APRES LES LIMITES APPARENTES ET ACCESSIBLES DE LA POSSESSION.
CELLES-CI DEVONT FAIRE L'OBJET D'UNE DELIMITATION CONTRADICTOIRE AVEC LES
RIVERAINS POUR ETRE OPPOSABLES AUX TIERS.


BUREAU DE STAINS

Fichier 10EZ Align

CD 2010

Mesurage SEPT. 2010

OCT. 2010

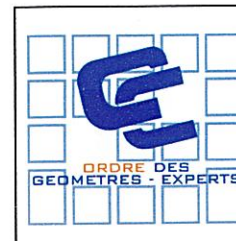

CABINET CAROLYNE LESEUL - GEOMETRE EXPERT D.P.L.G

Bureau Principal

33 AVENUE DE VERDUN - 95460 EZANVILLE

TEL 01.39.91.76.77 - FAX 01.39.91.13.81

Bureau Secondaire

37 AVENUE JULES GUESDE - 93240 STAINS

TEL 01.48.26.69.45 - FAX 01.48.26.43.48

E-mail : C.LESEUL-Geometre-Exp@wanadoo.fr

LEGENDE



partie devant être cédée du Domaine Public au propriétaire rive



partie devant être cédée par le propriétaire riverain à la Comm



ALIGNEMENT


Rue de l'Eglise

GELEC

Section AE - n°537



N°3


Grande

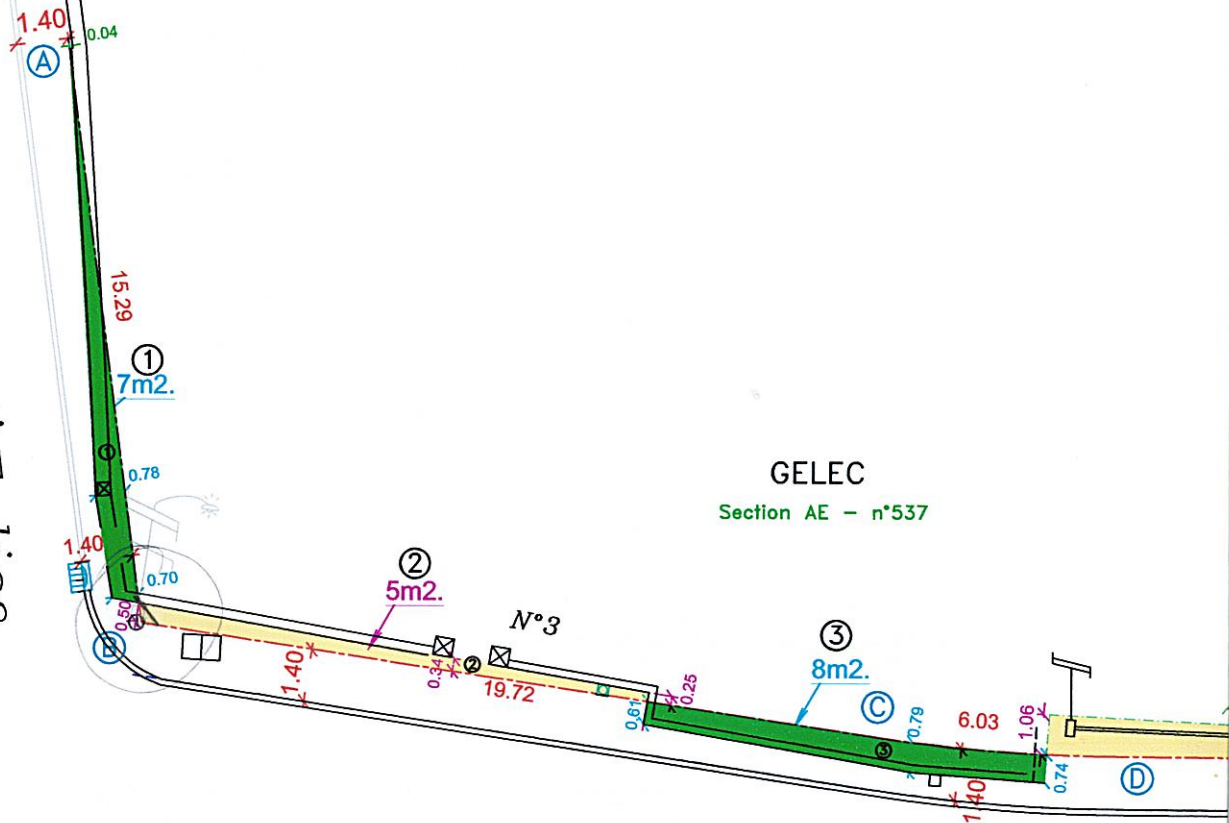

in

ne d'EZANVILLE

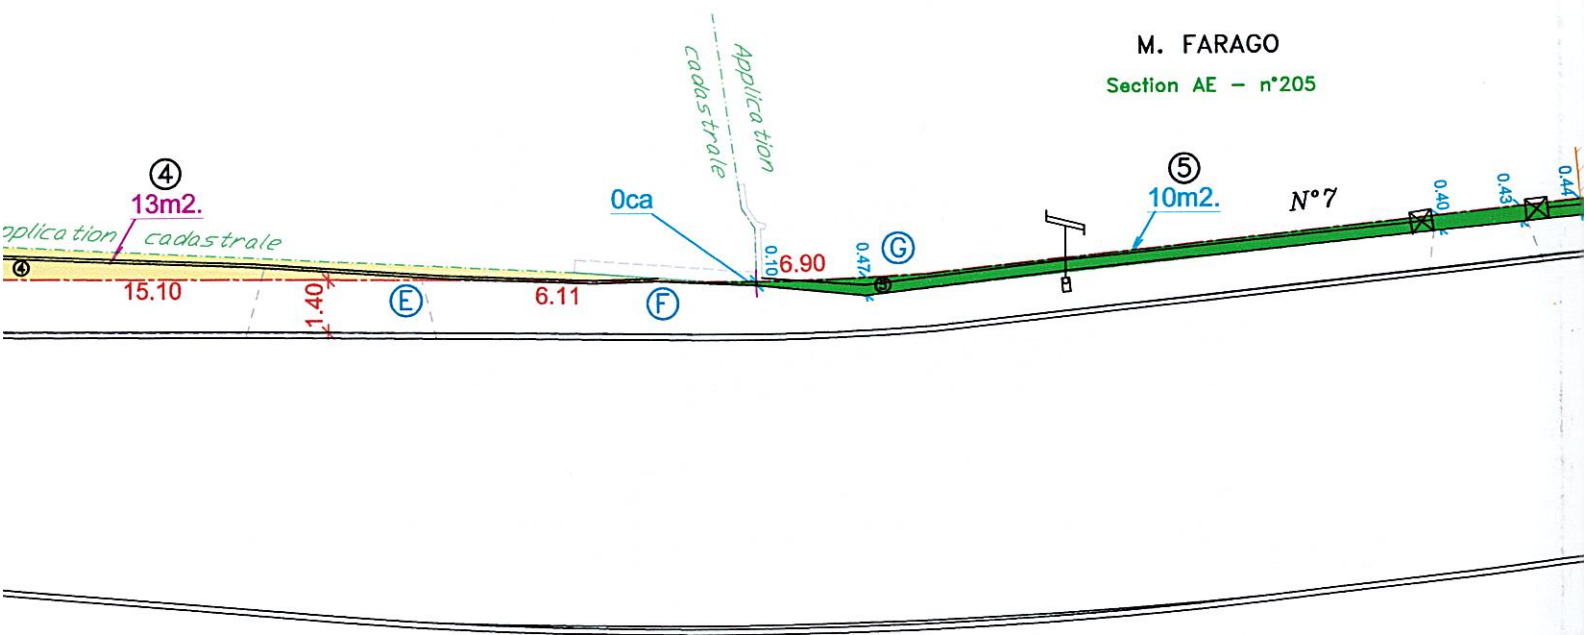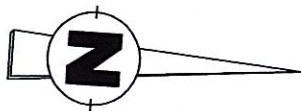

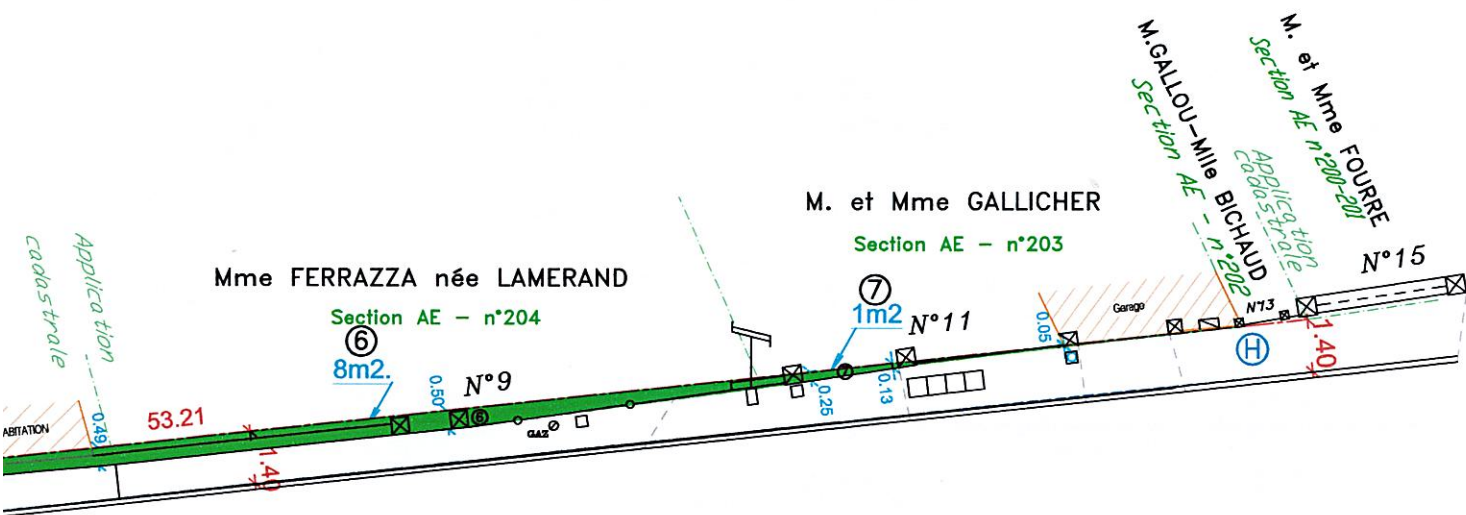

Rue